

# 桐柏县道路运输服务中心勘测定界图


单位:m. m<sup>2</sup>

坐落位置:桐柏县淮源大道353号

权利人:桐柏县道路运输服务中心

地籍图号:3582.60-38443.75

宗地面积:819.81m<sup>2</sup>

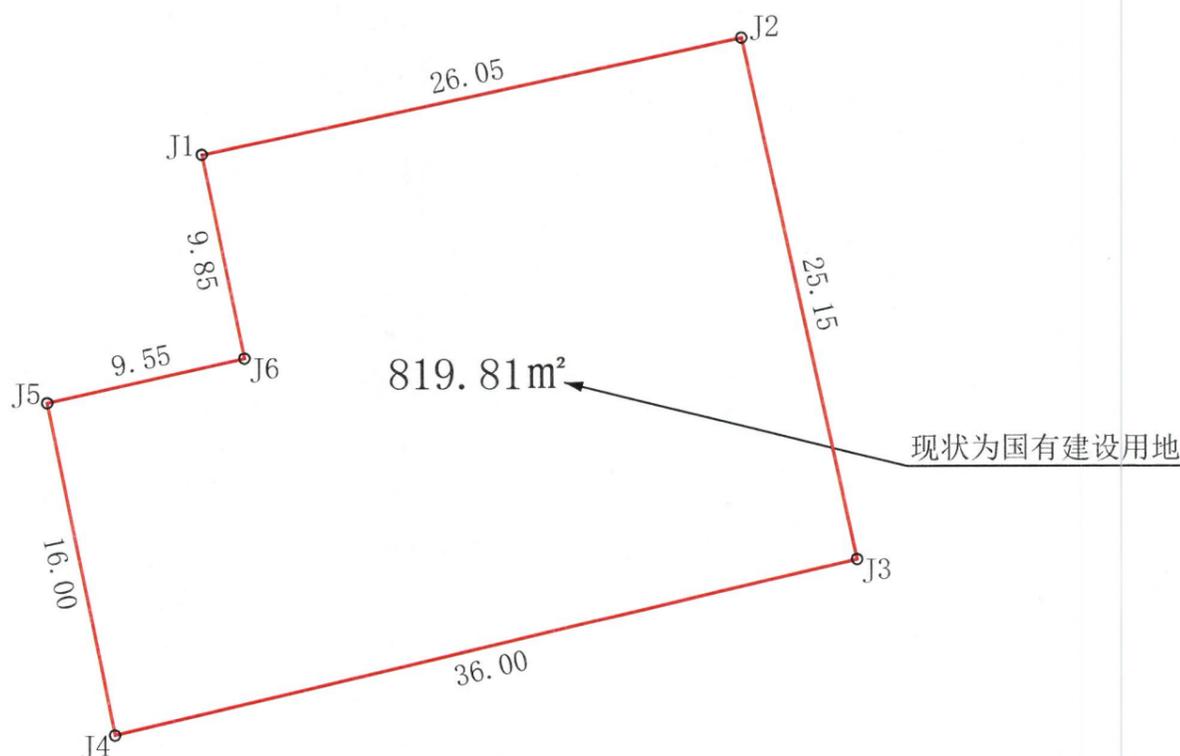

### 界址点坐标表

点号	X	Y	边长
J1	3582633.668	38443759.485	26.05
J2	3582639.117	38443784.959	25.15
J3	3582614.540	38443790.296	36.00
J4	3582606.232	38443755.268	16.00
J5	3582621.919	38443752.121	9.55
J6	3582624.014	38443761.439	9.85
J1	3582633.668	38443759.485	
S=819.81 m <sup>2</sup> 合1.23亩			

河南淮源土地房产评估有限公司

2000国家大地坐标系  
制图日期:2025年08月20日

1:500

绘图员:徐浩东  
检查员:徐强

