

关于桐柏县毛集镇卫生院 土地地籍调查的公告

根据桐柏县卫生健康委员会于2025年11月24日向桐柏县人民政府递交的关于申请办理土地登记手续的报告，地籍调查规程以及国家土地管理局关于《确定土地所有权和使用权的若干规定》和《河南省历史遗留问题导致的不动产“登记难”清理化解若干措施》，经我局和桐柏县历史遗留问题导致不动产“登记难”清理化解专项行动工作专班集体研究决定，对位于桐柏县毛集镇湖山村蔡北组毛集镇卫生院的土地进行地籍调查和确权。经过实地勘测调查和毛集镇人民政府、湖山村、蔡北组等相关工作人员及四邻共同指界确认后，该宗土地四至界限清楚，地类为医疗卫生用地，土地使用权属归桐柏县毛集镇卫生院。宗地四至以勘测定界图坐标点为准，宗地面积为3003.26平方米（合4.505亩，详见附图）。请与该宗地有权属纠纷的相关权利人，在本公告发布之日起30日内（2025年12月8日-2026年1月8日）到我单位提供相关权属异议书面材料，申明其权利，逾期我单位将不予受理，视为相关利害关系人放弃其权力。公告到期后，我单位将按照程序进行权属认定。

联系地址：桐柏县城关镇八一路150号

联系电话：0377-68189916

联系人：胡成航、肖华楠

附图：桐柏县毛集镇卫生院勘测定界图

桐柏县自然资源局

2025年12月8日



桐柏县毛集镇卫生院勘测界定图


单位: m. m²

坐落位置: 桐柏县毛集镇

权利人: 桐柏县毛集镇卫生院

地籍图号: 3600.40-38469.75

宗地面积: 3003.26m²

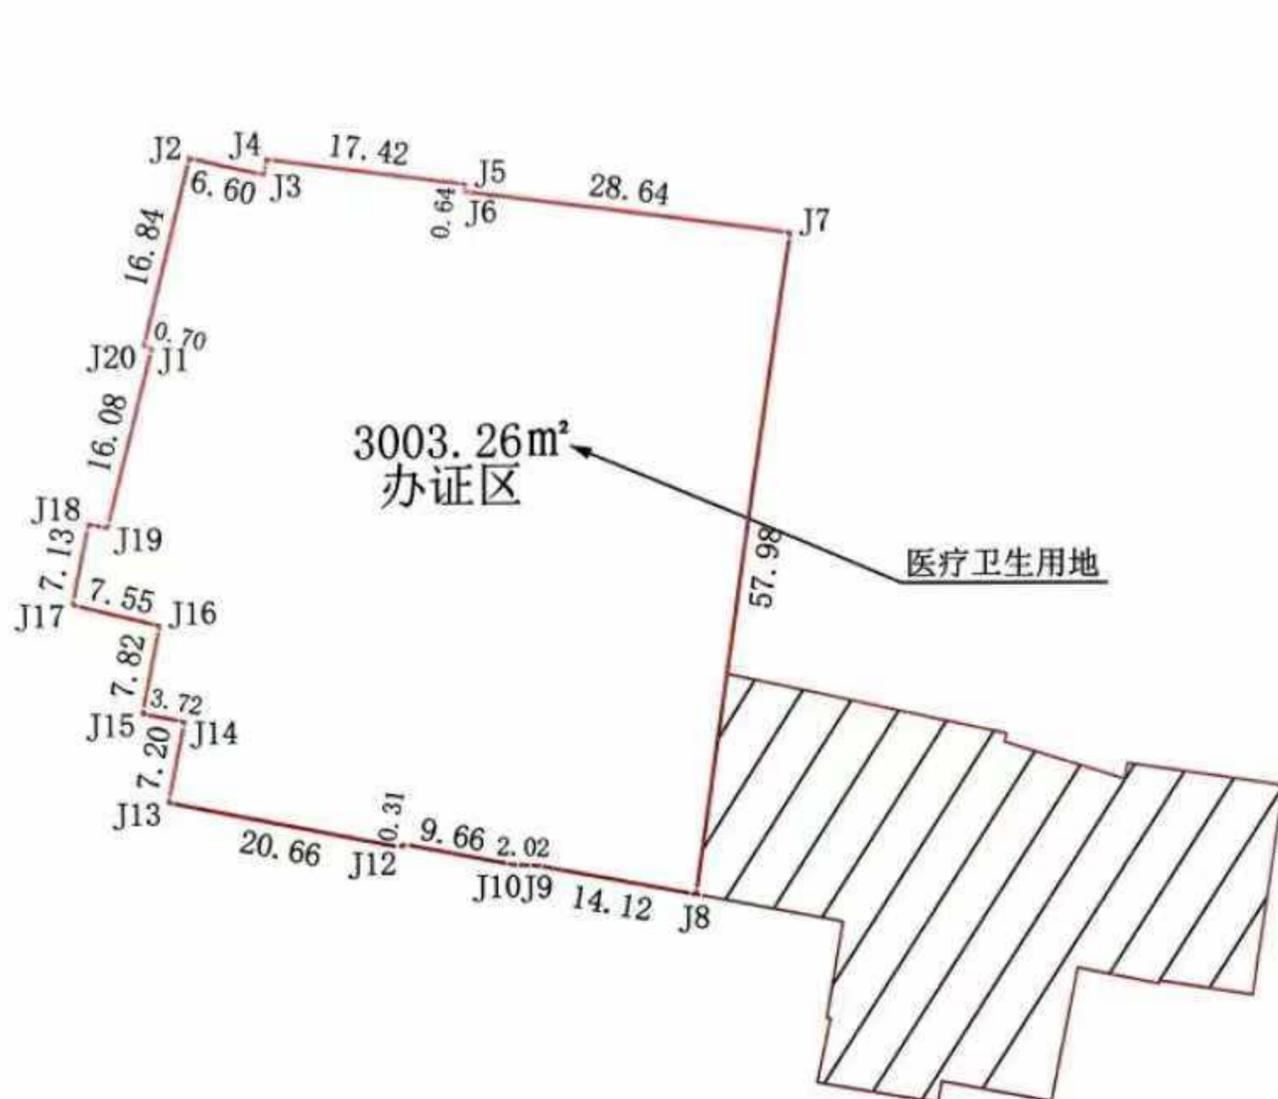

界址点坐标表

点号	X	Y	边长
J1	3600537.006	38469805.226	16.84
J2	3600553.370	38469809.212	6.60
J3	3600551.881	38469815.645	1.37
J4	3600553.231	38469815.879	17.42
J5	3600550.916	38469833.144	0.64
J6	3600550.280	38469833.065	28.64
J7	3600546.363	38469861.433	57.98
J8	3600489.002	38469852.991	14.12
J9	3600491.630	38469839.120	2.02
J10	3600491.708	38469837.101	9.66
J11	3600493.564	38469827.623	0.31
J12	3600493.258	38469827.570	20.66
J13	3600497.297	38469807.311	7.20
J14	3600504.362	38469808.721	3.72
J15	3600505.075	38469805.070	7.82
J16	3600512.756	38469806.554	7.55
J17	3600514.506	38469799.205	7.13
J18	3600521.501	38469800.605	1.61
J19	3600521.188	38469802.185	16.08
J20	3600536.832	38469805.904	0.70
J1	3600537.006	38469805.226	
S=3003.26 m ² 合4.505亩			