

关于桐柏县公路事业发展中心吴城道班 土地地籍调查的公告

根据桐柏县公路事业发展中心于 2025 年 9 月 30 日向桐柏县人民政府递交的关于对 8 处道班土地确权的申请，地籍调查规程以及国家土地管理局关于《确定土地所有权和使用权的若干规定》和《河南省历史遗留问题导致的不动产“登记难”清理化解若干措施》，经我局和桐柏县历史遗留问题导致不动产“登记难”清理化解专项行动工作专班集体研究决定，对位于桐柏县吴城镇吴城村吴城道班的土地进行地籍调查和确权。经过实地勘测调查和吴城镇人民政府、吴城村村民委员会、吴城村南菜园组等相关工作人员及四邻共同指界确认后，该宗土地四至界限清楚，地类现状为建设用地（交通运输用地），土地使用权属归桐柏县公路事业发展中心。宗地四至以勘测定界图坐标点为准，宗地面积为 1858.35 平方米（合 2.788 亩，详见附图）。请与该宗地有权属纠纷的相关权利人，在本公告发布之日起 30 日内（2026 年 1 月 13 日-2026 年 2 月 11 日）到我单位提供相关权属异议书面材料，申明其权利，逾期我单位将不予受理，视为相关利害关系人放弃其权力。公告到期后，我单位将按照程序进行权属认定。

联系地址：桐柏县城关镇八一路 150 号

联系电话：0377-68189916

联系人：胡成航、肖华楠

附图：桐柏县吴城道班勘测定界图

桐柏县自然资源局
2026 年 1 月 13 日



桐柏县吴城道班勘测定界图


单位:m. m²

坐落位置:桐柏县吴城镇

权利人:桐柏县公路事业发展中心

地籍图号:3589.20-38453.50

宗地面积:1858.35m²

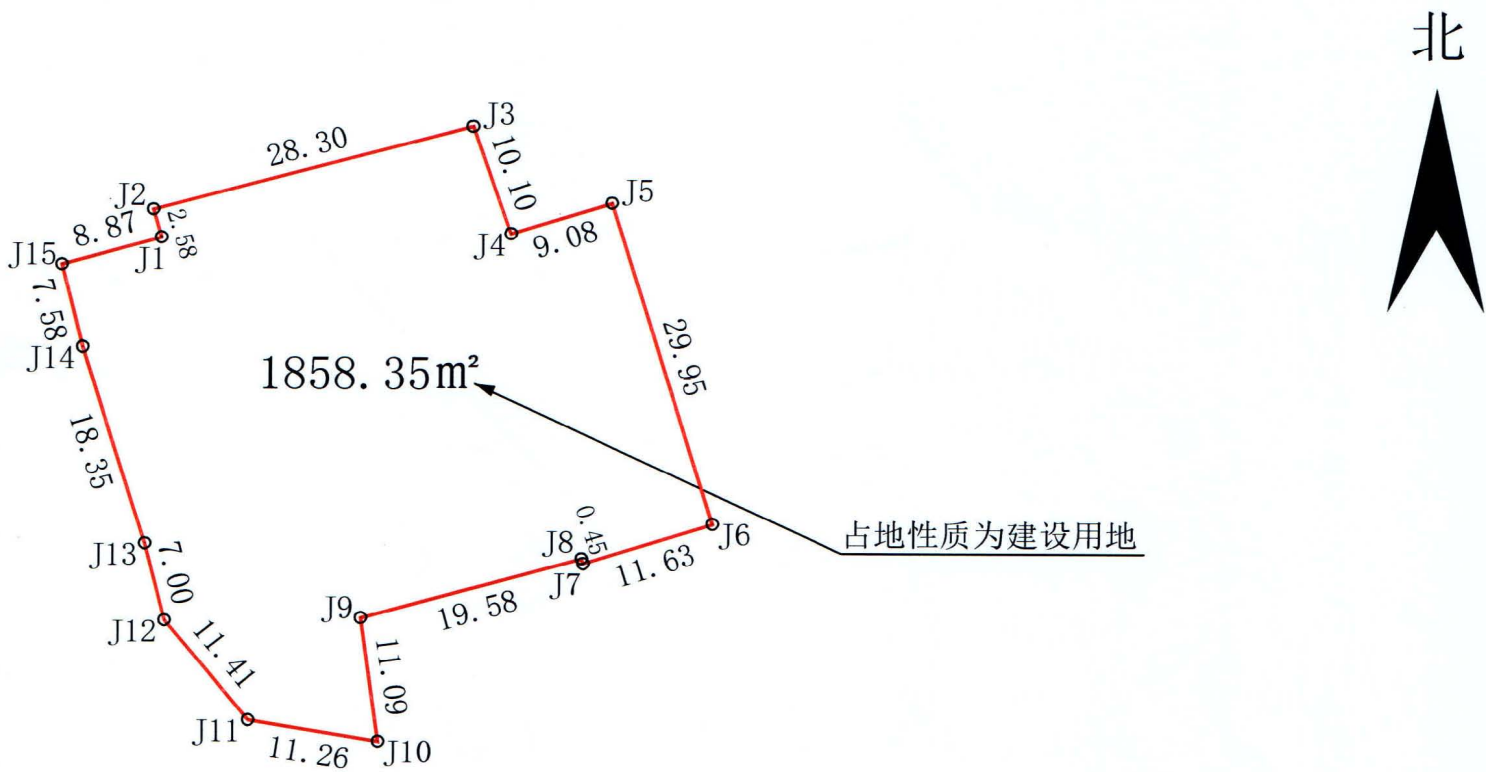

界址点坐标表

点 号	X	Y	边 长
J1	3589311.475	38453567.917	2.58
J2	3589313.966	38453567.232	28.30
J3	3589321.469	38453594.520	10.10
J4	3589311.911	38453597.770	9.08
J5	3589314.689	38453606.419	29.95
J6	3589286.031	38453615.122	11.63
J7	3589282.476	38453604.051	0.45
J8	3589282.904	38453603.914	19.58
J9	3589277.603	38453585.067	11.09
J10	3589266.618	38453586.572	11.26
J11	3589268.474	38453575.465	11.41
J12	3589277.331	38453568.266	7.00
J13	3589284.127	38453566.569	18.35
J14	3589301.671	38453561.186	7.58
J15	3589309.032	38453559.389	8.87
J1	3589311.475	38453567.917	
S=1858.35 m² 合2.788亩			

河南淮源土地房地产评估有限公司

2000国家大地坐标系
制图日期:2025年12月10日

1:1000

绘图员:徐浩东
检查员:徐强