

关于桐柏县公路事业发展中心朱庄道班土地地籍调查的公告

根据桐柏县公路事业发展中心于 2025 年 9 月 30 日向桐柏县人民政府递交的关于对办公楼土地确权的申请，地籍调查规程以及国家土地管理局关于《确定土地所有权和使用权的若干规定》和《河南省历史遗留问题导致的不动产“登记难”清理化解若干措施》，经我局和桐柏县历史遗留问题导致不动产“登记难”清理化解专项行动工作专班集体研究决定，对位于桐柏县朱庄道班土地进行地籍调查和确权。经过实地勘测调查和朱庄镇等相关工作人员及四邻共同指界确认后，该宗土地四至界限清楚，地类现状为建设用地（交通运输用地），土地使用权属归桐柏县公路事业发展中心。宗地四至以勘测定界图坐标点为准，宗地面积为 13970.12 平方米（合 20.955 亩，详见附图）。请与该宗地有权属纠纷的相关权利人，在本公告发布之日起 30 日内（2026 年 1 月 13 日-2026 年 2 月 11 日）到我单位提供相关权属异议书面材料，申明其权利，逾期我单位将不予受理，视为相关利害关系人放弃其权力。公告到期后，我单位将按照程序进行权属认定。

联系地址：桐柏县城关镇八一路 150 号

联系电话：0377-68189916

联系人：胡成航、肖华楠

附图：桐柏县朱庄道班勘测定界图

桐柏县自然资源局

2026 年 1 月 13 日

桐柏县朱庄道班勘测定界图


单位:m. m²

坐落位置:桐柏县朱庄镇

权利人:桐柏县公路事业发展中心

地籍图号:3597.80-38448.75

宗地面积:13970.12m²

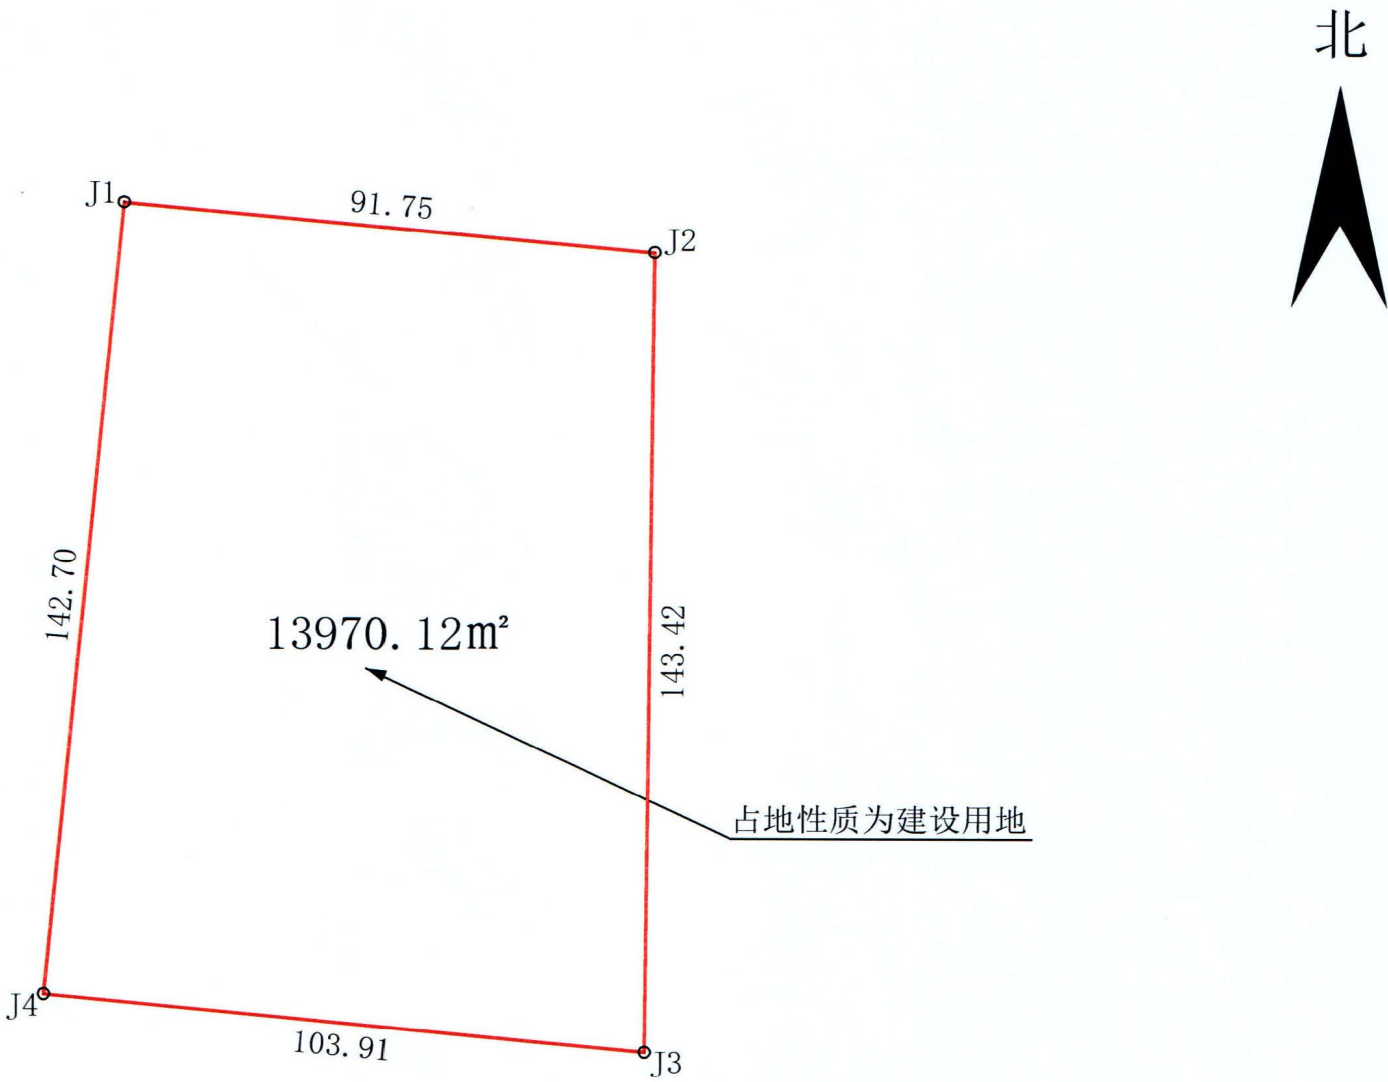

界址点坐标表

点 号	X	Y	边 长
J1	3598052.843	38448767.940	91.75
J2	3598044.258	38448859.288	143.42
J3	3597900.840	38448857.999	103.91
J4	3597910.773	38448754.562	142.70
J1	3598052.843	38448767.940	
S=13970.12 m ² 合20.955亩			

河南淮源土地房地产评估有限公司

2000国家大地坐标系
制图日期:2025年12月10日

1:2000

绘图员:徐浩东
检查员:徐强

