


桐柏县2026年度第一批城市建设用地 勘测定界图

3586.19-38448.12

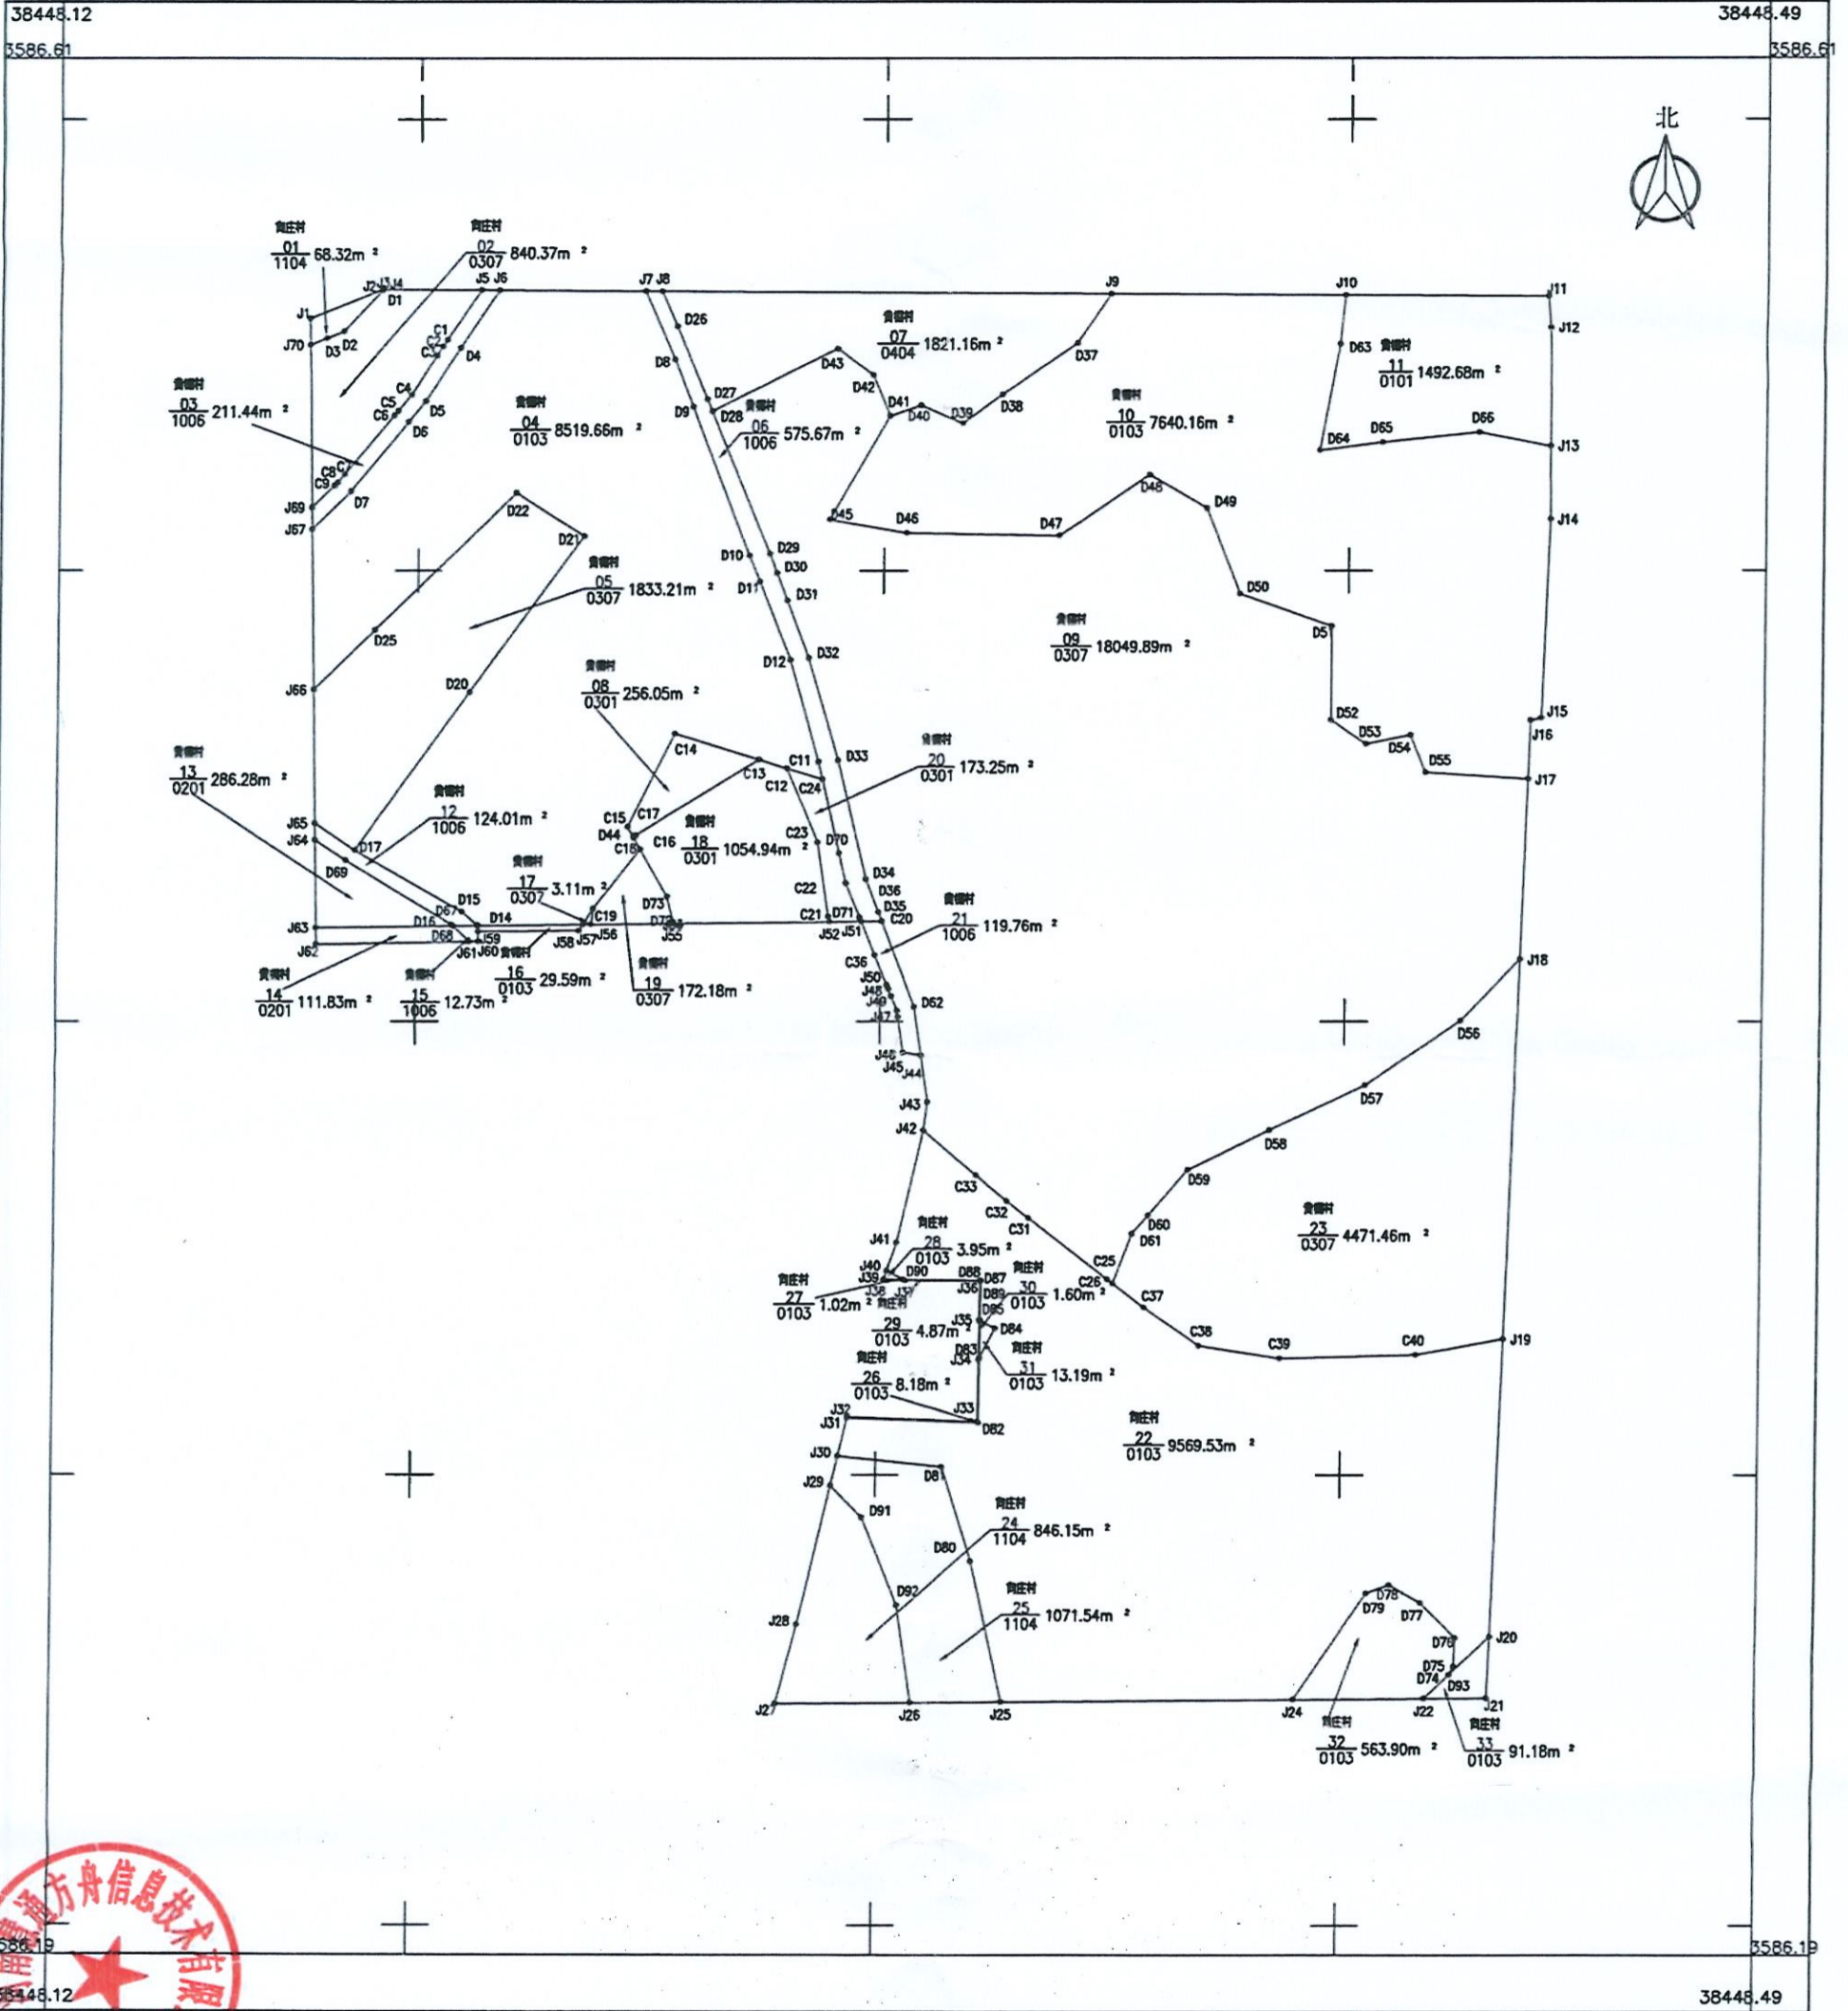

河南慧通方舟信息技术有限公司



1:1000

测量员: 张文建
绘图员: 武松
检查员: 苏文娟